



DỰ ÁN ĐƯỢC PHÁT TRIỂN BỞI
SetiaBecamex


SALES GALLERY

Khu nhà VP, Đường R11-1, EcoLakes Mỹ Phước, KP.6, P. Thới Hòa, Bến Cát, Bình Dương


Hotline: 0907 57 22 55

Website: www.ecolakes.vn

Fanpage: SetiaBecamex JSC – EcoLakes My Phuoc

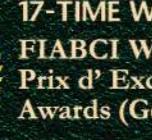

17-TIME WINNER
FIABCI World
Prix d' Excellence
Awards (Gold)

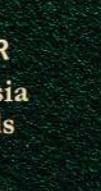

17-TIME WINNER
FIABCI Malaysia
Property Awards



11-TIME WINNER
KINCENTRIC
Best Employer
MALAYSIA 2021
Formerly an Asia Best Employer
2013 Best of the Best - Malaysia
2011 Overall Best - Malaysia

THE GLAMOUR
Kiệt tác giữa thiên nhiên



HẠNH PHÚC TRỌN VẸN
MÀ CHÚNG TA
HẰNG AO ƯỚC LÀ GÌ?





Không có quy chuẩn nào
cho hạnh phúc trọn vẹn...



Bởi hạnh phúc của
theo một



mỗi người lại trọn vẹn
cách khác nhau...



Song, dẫu hạnh phúc chúng ta hằng khát khao là gì
tất cả đều có thể tìm thấy tại...



THE GLAMOUR

Kiệt tác giữa thiên nhiên





THE GLAMOUR

CÁC GIẢI THƯỞNG NỔI BẬT



14 năm liên tiếp vinh dự
đạt top 1 giải The Edge
Property Excellence -
Giải thưởng danh giá
nhất dành cho nhà phát
triển dự án bất động
sản tại Malaysia.



17 năm liên tiếp vinh dự
đạt giải FIABCI World
Prix d' Excellence
Awards (Gold) - Một
trong những giải thưởng
quốc tế uy tín vinh
danh những dự án bất
động sản hàng đầu trên
thế giới.



17 năm liên tiếp đạt top
của giải FIABCI Malay-
sia Property Awards -
Giải thưởng vinh danh
những nhà phát triển
bất động sản hàng đầu
tại Malaysia.



11 năm liên tiếp được
Kincentric công nhận
là Nhà sử dụng lao
động (Best Employers)
tốt nhất tại Malaysia.

livelearnworkplay

GIỚI THIỆU CHỦ ĐẦU TƯ

Setia

Tập đoàn S P Setia Berhad - Nhà phát triển dự án bất động sản hàng đầu tại Malaysia, được niêm yết trên thị trường chứng khoán với các công trình xây dựng nổi bật chất lượng cao, mang tính đổi mới, sáng tạo, đưa ra những chuẩn mực mới đáp ứng nhu cầu ngày càng cao của thị trường. Setia là tập đoàn đa quốc gia, đã có sự hiện diện tại nhiều nước trên thế giới như: Úc, Singapore, Trung Quốc, Anh, Nhật Bản và Việt Nam.

Các dự án của Setia đã nhận được rất nhiều giải thưởng uy tín tại Malaysia và quốc tế. Tính đến năm 2023, Setia đã vinh dự 14 lần đạt giải The Edge Top Property Developers, 17 lần đạt giải FIABCI World Prix d' Excellence Gold, 17 lần đạt giải FIABCI Malaysia Property, 11 lần đạt giải Kincentric Best Employer và rất nhiều những giải thưởng danh giá khác.

BECAMEX >

Tổng công ty Becamex IDC - Một trong những nhà phát triển bất động sản công nghiệp và đô thị uy tín, lớn nhất Việt Nam; đa ngành nghề, đa lĩnh vực. Với phương châm hoạt động "Liên tục đổi mới sáng tạo, thúc đẩy sự phát triển", trong hơn ba thập kỷ qua, Becamex giữ vai trò chủ chốt trong quá trình phát triển kinh tế xã hội và công nghiệp hóa đáng tự hào của tỉnh Bình Dương. Với mô hình phát triển hệ sinh thái kinh doanh hiệu quả, Becamex đã góp phần đưa Bình Dương trở thành trung tâm sản xuất hàng đầu của Việt Nam cũng như mở rộng quy mô hệ sinh thái trên khắp cả nước.

Trong quá trình hoạt động và phát triển, Becamex IDC đã đạt được nhiều thành tựu to lớn và được các Nhà Đầu tư, Đối tác và Chính phủ ghi nhận. Từ năm 2021 - 2023, Becamex IDC liên tiếp đứng đầu bảng xếp hạng doanh nghiệp bất động sản công nghiệp uy tín nhất Việt Nam; Top 50 công ty Niêm yết tốt nhất Việt Nam năm 2021-2022-2023 được vinh danh bởi Tạp chí Forbes Việt Nam; Huân chương Lao động hạng Nhất, Nhì, Ba được Chủ tịch nước trao tặng cho Tập thể và các Cá nhân của Becamex và nhiều lần nhận Bằng khen do các Bộ, Ngành TW và UBND tỉnh Bình Dương trao tặng.

SetiaBecamex

Công ty Cổ phần SetiaBecamex là liên doanh giữa tập đoàn S P Setia Berhad (Malaysia) và Tổng công ty Becamex IDC (Việt Nam). Dự án Đại đô thị sinh thái EcoLakes Mỹ Phước, do chủ đầu tư SetiaBecamex phát triển, trải rộng trên diện tích khoảng 224 hecta, nằm ở trung tâm Khu Công nghiệp - Đô thị và Dịch vụ Mỹ Phước với tổng vốn đầu tư lên đến 1,5 tỷ USD.

EcoLakes Mỹ Phước là một dự án tổng thể được thực hiện tỉ mỉ, dựa trên ý tưởng thiết kế độc đáo được cộng đồng quốc tế công nhận và từng vinh dự nhận được nhiều giải thưởng quốc tế uy tín như: Dự án bất động sản tốt nhất ở Việt Nam (Hạng 5 sao), Giải FIABCI Prix d' Excellence và Giải xuất sắc phân hạng "Quy hoạch tổng thể tốt nhất". Ý tưởng thiết kế lấy sự hài hòa giữa phong cách sống hiện đại và thiên nhiên làm trọng tâm. Kết quả hình thành một "Đại đô thị sinh thái" được quy hoạch đồng bộ nhằm tạo ra một môi trường hoàn toàn cân bằng, nơi cư dân có thể chung sống hài hòa với thiên nhiên mà vẫn tận hưởng được tất cả những tiện ích đẳng cấp của cuộc sống hiện đại, tạo ra một chuẩn mực sống mới cho người dân Việt Nam.


VỊ TRÍ “VÀNG” THUẬN TIỆN CHO MỌI KẾT NỐI

Nhanh chóng và dễ dàng truy cập các địa điểm
trong vùng trung tâm kinh tế trọng điểm Đông Nam Bộ



TIỆN ÍCH NỘI KHU

- 01 KHU VUI CHƠI TRẺ EM
- 02 CĂN TIN KHU THỂ THAO
- 03 SÂN TENNIS
- 04 SÂN BÓNG ĐÁ
- 05 HỒ BƠI VÔ CỰC
- 06 HỒ BƠI TRẺ EM
- 07 BÃI XE
- 08 KHU BBQ
- 09 BẾN NGẨM CÁNH
- 10 KHU THỂ DỤC NGOÀI TRỜI
- 11 QUẢNG TRƯỜNG CỘNG ĐỒNG
- 12 ĐÀI PHUN NƯỚC
- 13 CHÒI NGHỈ
- 14 ĐÔI CỎ
- 15 VUÔN HOA NHIỆT ĐỚI
- 16 PHÒNG GYM VÀ YOGA
- 17 COFFEE
- 18 QUẢNG TRƯỜNG PHỦ
- 19 CẦU VÂN CÁNH
- 20 NHÀ VỆ SINH

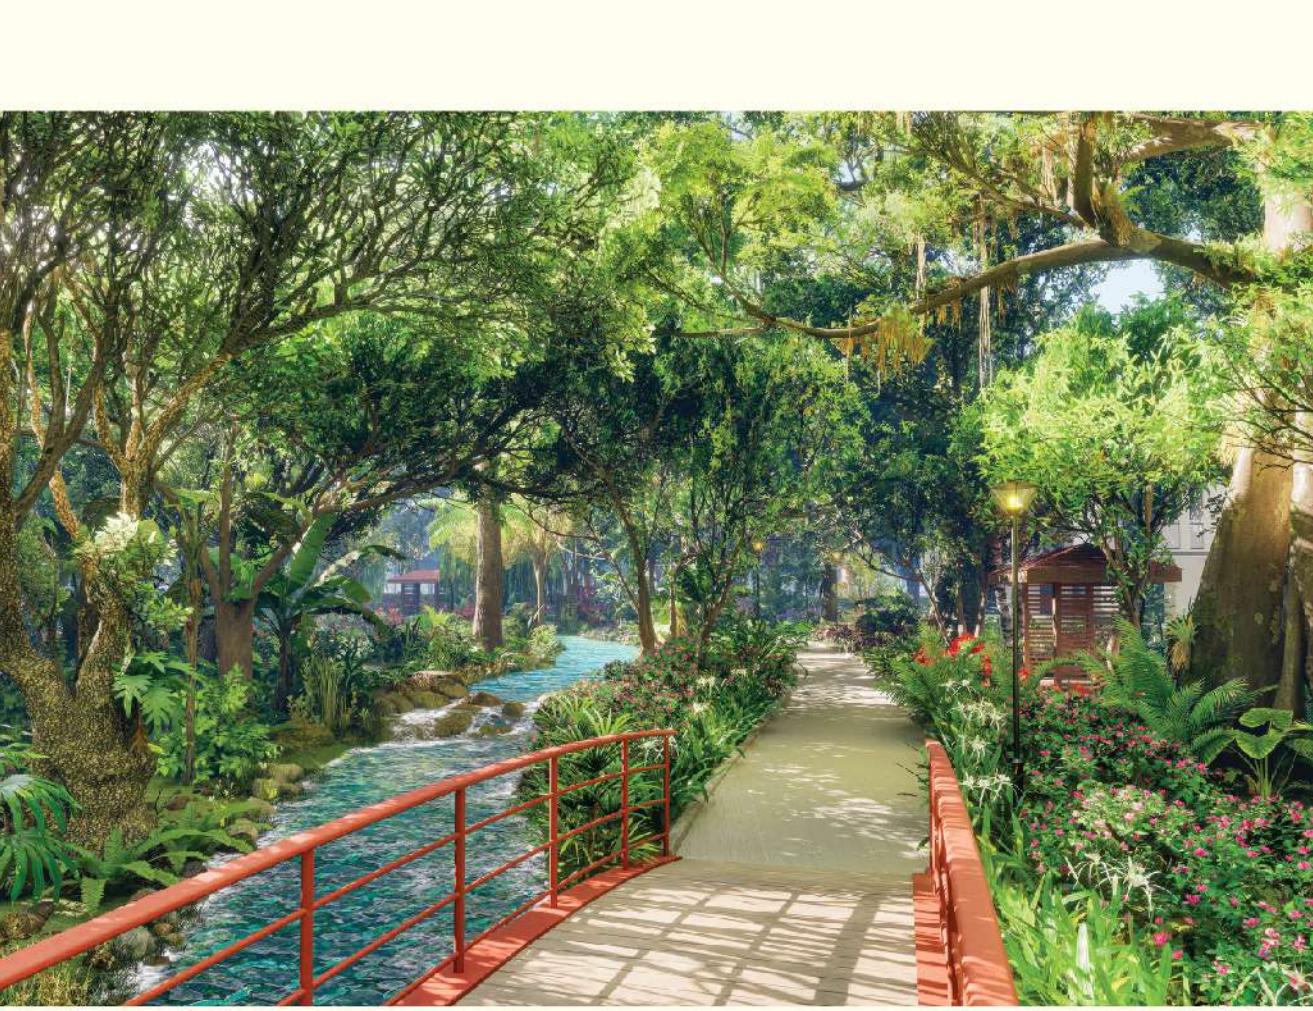

**FOREST PARK
QUY MÔ 2,84 HA**

Công viên sinh thái Forest Park được thiết kế dựa trên ý tưởng “Rừng nguyên sinh”, công viên được chia làm 2 khu chính:

Khu tĩnh với hệ sinh thái đa tầng với nhiều mảng xanh, kết hợp hồ điêu hòa và những lối dạo bộ - đạp xe thư giãn dưới những tán cây rợp bóng.

Khu động gồm một hệ thống các tiện ích đa dạng, đẳng cấp, đáp ứng mọi lứa tuổi bao gồm một ốc đảo sinh thái với hồ bơi vô cực dành cho người lớn, hồ bơi dành cho trẻ em, phòng gym-yoga và nhiều tiện ích khác như khu vui chơi, khu thể thao ngoài trời, khu BBQ, khu quảng trường, bến ngắm cảnh...


DREAMS PARK QUY MÔ 1.72HA

Công viên sinh thái Dreams Park lấy ý tưởng thiên nhiên làm chủ đạo, bao gồm một dòng suối lớn chạy dài nối hai điểm đầu cuối của công viên, hai bên bờ là hệ sinh thái đa dạng kết hợp những mảng xanh hiện hữu, những tán cây lớn, hồ sen, chòi nghỉ, cầu vân cảnh và nhiều tiện ích khác như hồ bơi vô cực dành cho người lớn, hồ bơi dành cho trẻ em, chòi BBQ, khu thể thao ngoài trời, vườn Châu Á,...






27

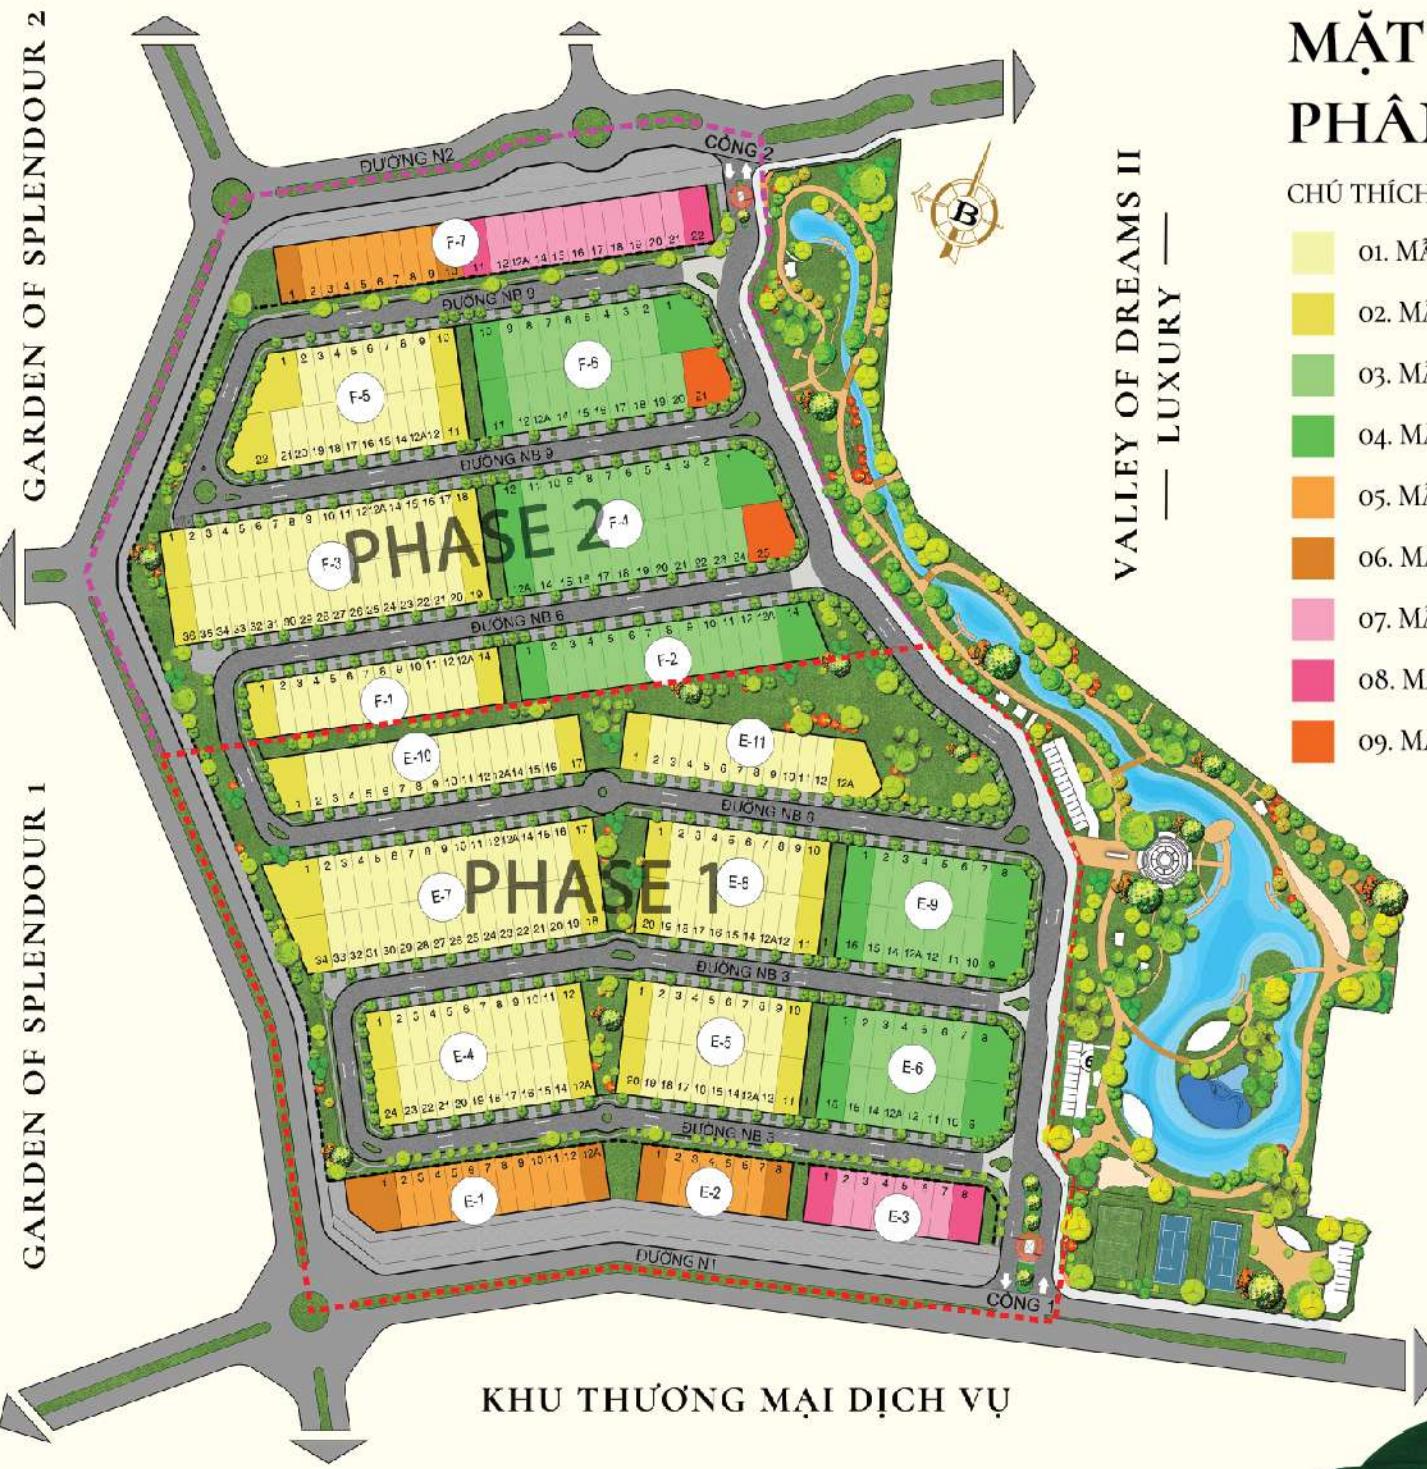

KHU THƯƠNG MẠI D

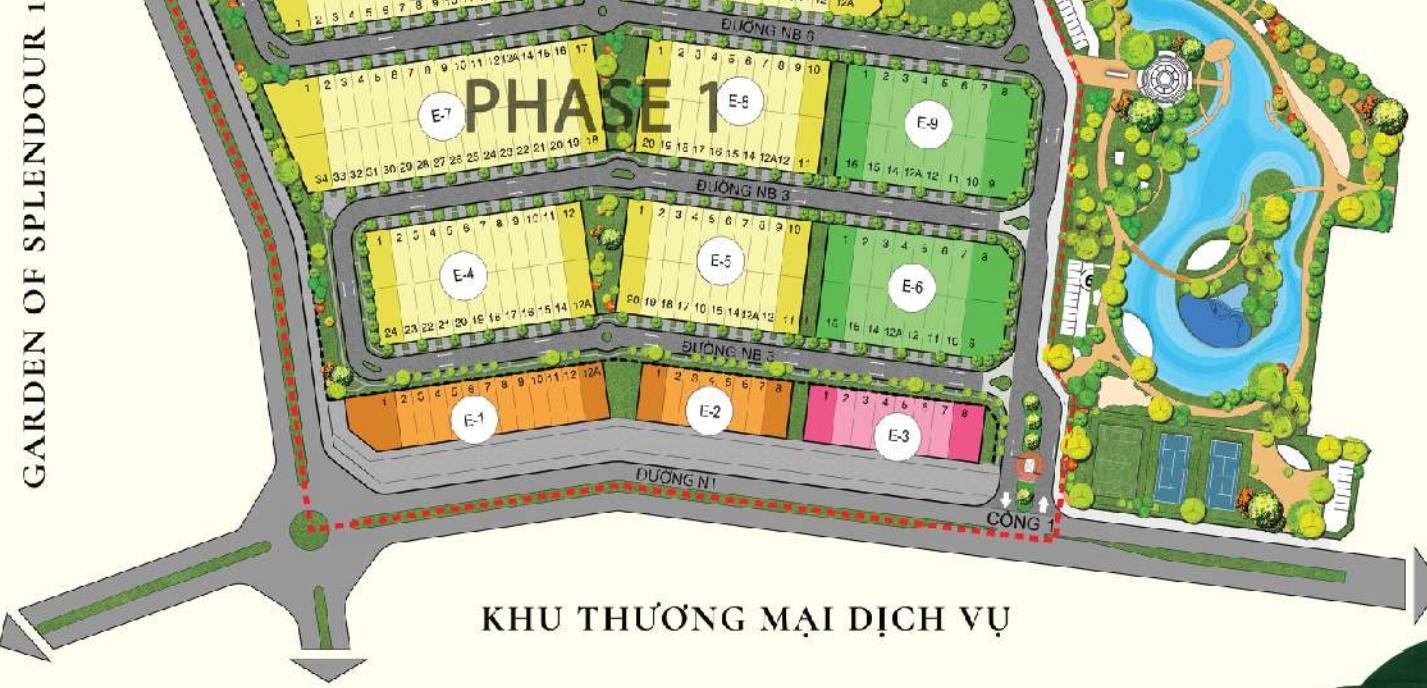

CHÚ THÍCH CÁC MẪU NHÀ

- 01. MÅU RH6
 - 02. MÅU RH6
 - 03. MÅU SD7
 - 04. MÅU SD7C
 - 05. MÅU SH6
 - 06. MÅU SH6
 - 07. MÅU SH7
 - 08. MÅU SH7
 - 09. MÅU SV





NHÀ PHỐ LIỀN KỀ

*Một chạm đến cuộc sống
tiện nghi và sang trọng*

Nhà phố liên kề The GLAMOUR với phong cách kiến trúc Tân Cổ Điển, đưa những chủ nhân tinh hoa đến với nước Pháp xa xôi – thiên đường của tình yêu và sự lãng mạn, đắm chìm trong không gian sống an toàn, tiện nghi và sang trọng.



NHÀ PHỐ LIỀN KỀ

MẪU RH6

DIỆN TÍCH LÔ ĐẤT

119.88 M² - 120.00 M²

DIỆN TÍCH XÂY DỰNG

70.04 M²

DIỆN TÍCH SÀN XD

TẦNG 1: 70.04 M²

TẦNG 2: 79.60 M²


TẦNG 3: 77.29 M²

TỔNG: 226.93 M²



MẶT BẰNG TẦNG 1

- P. NGỦ 1: 11.93 M²
- P. NGỦ 2: 12.10 M²
- P. NGỦ MASTER: 14.11 M²
- WC 2: 4.22 M²
- WC 3: 3.92 M²
- WC 4: 3.55 M²
- HÀNH LANG: 4.37 M²
- SÂN: 2.72 M²

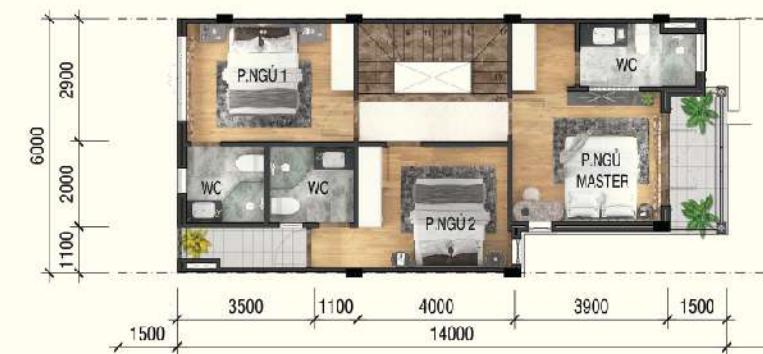

MẶT BẰNG TẦNG 2

- P. KHÁCH: 17.14 M²
- P. ĂN: 14.18 M²
- P. BẾP: 15.78 M²
- WC: 2.95 M²



MẶT BẰNG TẦNG 3

- P. ĐA NĂNG: 34.42 M²
- WC: 4.97 M²
- P. NGỦ 3: 18.74 M²



Hình ảnh và thông số thiết kế dựa theo quy hoạch hiện tại với mục đích minh họa và có thể thay đổi

NHÀ PHỐ LIỀN KỀ

MẪU RH6C

DIỆN TÍCH LÔ ĐẤT

173.30 M² - 348.00 M²

DIỆN TÍCH XÂY DỰNG

74.98 M²

DIỆN TÍCH SÀN XD

TẦNG 1: 74.98 M²

TẦNG 2: 92.55 M²

TẦNG 3: 87.90 M²

TỔNG: 255.43 M²



MẶT BẰNG TẦNG 1
- P. KHÁCH: 21.76 M² - P. BẾP: 15.78 M²
- P. ĂN: 16.33 M² - WC: 2.95 M²



MẶT BẰNG TẦNG 2
- P. NGỦ 1: 15.64 M² - WC 2: 4.22 M² - HÀNH LANG: 4.37 M²
- P. NGỦ 2: 13.15 M² - WC 3: 3.86 M²
- P. NGỦ MASTER: 18.26 M² - WC 4: 3.92 M²




MẶT BẰNG TẦNG 3
- P. ĐA NĂNG: 41.17 M² - WC: 3.93 M²
- P. NGỦ 3: 20.05 M²



Hình ảnh và thông số thiết kế dựa theo quy hoạch hiện tại với mục đích minh họa và có thể thay đổi



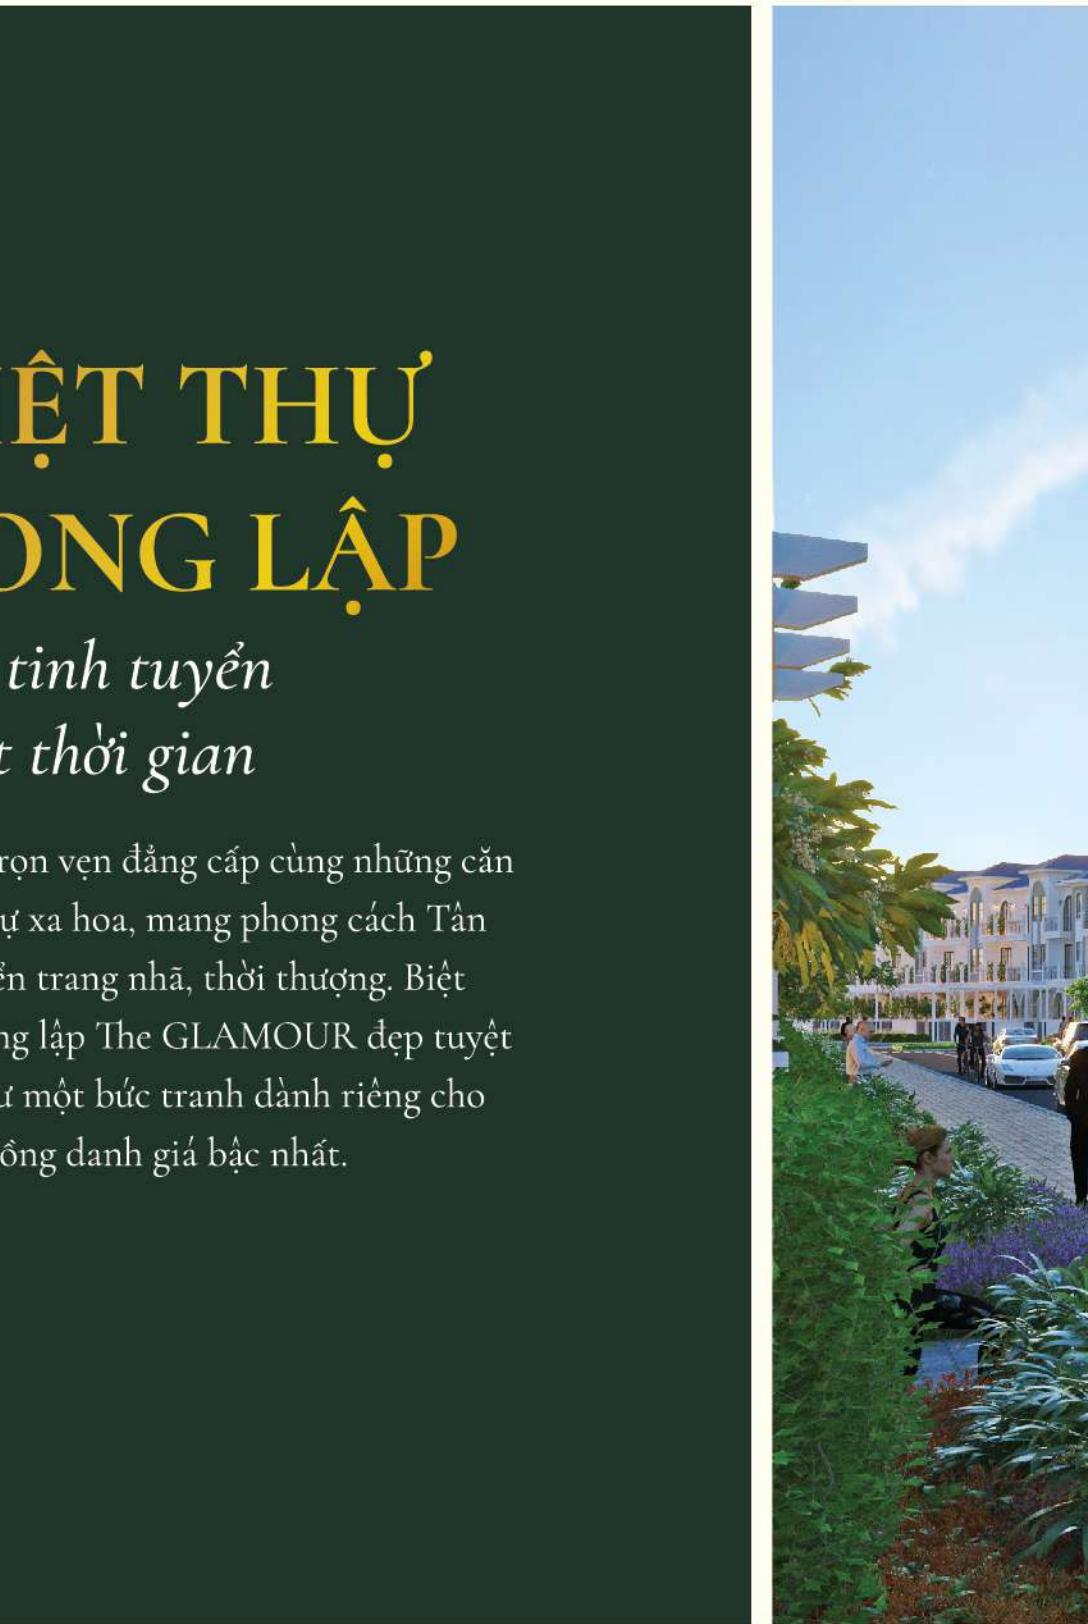

BIỆT THỰ SONG LẬP

*Nét tinh tuyển
vượt thời gian*

Sóng trọn vẹn đẳng cấp cùng những căn biệt thự xa hoa, mang phong cách Tân Cổ Điển trang nhã, thời thượng. Biệt thự song lập The GLAMOUR đẹp tuyệt mỹ như một bức tranh dành riêng cho cộng đồng danh giá bậc nhất.





BIỆT THỰ SONG LẬP

MẪU SD7

DIỆN TÍCH LÔ ĐẤT

140.00 M²

DIỆN TÍCH XÂY DỰNG

68.45 M²

DIỆN TÍCH SÀN XD

TẦNG 1: 68.45 M²

TẦNG 2: 79.95 M²

TẦNG 3: 77.47 M²

TỔNG: 225.87 M²

SD7



Hình ảnh và thông số thiết kế dựa theo quy hoạch hiện tại với mục đích minh họa và có thể thay đổi



MẶT BẰNG TẦNG 1

- P. KHÁCH: 19.7 M²
- P. BẾP: 13.6 M²
- P. ĂN: 17.1 M²
- WC 1: 3.2 M²



MẶT BẰNG TẦNG 2

- P. NGỦ 1: 13.4 M²
- P. NGỦ 2: 10.7 M²
- P. NGỦ MASTER: 16.1 M²
- WC 2: 4.3 M²
- WC 3: 4.2 M²
- WC 4: 3.8 M²
- HÀNH LANG: 10.7 M²



MẶT BẰNG TẦNG 3

- P. DA NẴNG: 42.9 M²
- P. NGỦ 3: 16.7 M²
- WC 5: 4.8 M²

BIỆT THỰ SONG LẬP

MẪU SD7C

DIỆN TÍCH LÔ ĐẤT

200.00 M² - 360.40 M²

DIỆN TÍCH XÂY DỰNG

68.45 M²

DIỆN TÍCH SÀN XD

TẦNG 1: 68.45 M²

TẦNG 2: 83.86 M²

TẦNG 3: 80.42 M²

TỔNG: 232.73 M²



MẶT BẰNG TẦNG 1
- P. KHÁCH: 19.7 M² - P. BẾP: 13.6 M²
- P. ĂN: 17.1 M² - WC: 3.2 M²



MẶT BẰNG TẦNG 2
- P. NGỦ 1: 13.75 M² - WC 2: 4.25 M²
- P. NGỦ 2: 10.45 M² - WC 3: 3.8 M²
- P. NGỦ MASTER: 15.96 M² - HÀNH LANG: 10.68 M²
- WC 4: 3.37 M²



MẶT BẰNG TẦNG 3
- P. ĐA NĂNG: 42.63 M² - WC: 4.75 M²
- P. NGỦ 4: 16.56 M²



Hình ảnh và thông số thiết kế dựa theo quy hoạch hiện tại với mục đích minh họa và có thể thay đổi






BIỆT THỰ ĐƠN LẬP

Tuyệt tác của nghệ thuật kiến trúc Pháp

Đánh thức trọn vẹn 5 giác quan với tuyệt phẩm biệt thự đơn lập The GLAMOUR cùng cảnh quan xanh mát. Mỗi căn biệt thự là một mảnh ghép hoàn mỹ, xứng tầm và khẳng định phong cách sống thượng lưu của chủ nhân.

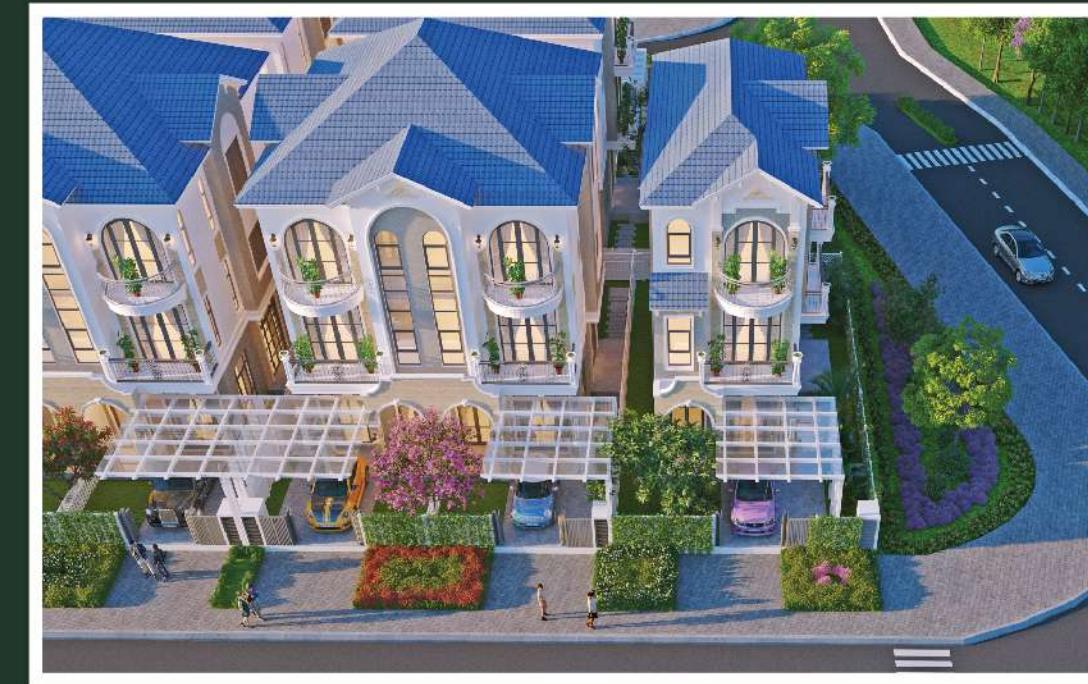



T THỰ ĐƠN LẬP

U SV

CH LÔ ĐẤT

$$^2 = 327.10 \text{ M}^2$$

CH XÂY DỰNG

2

CH SÀN XD

05.85 M²

26.78 M²

19 89 M²

252 M²

Journal of Oral Rehabilitation 2003; 30: 105–112

- SÀNH ĐÓN:
 - SÀNH
 - P. KHÁCH:
 - P. ĂN:
 - P. BẾP:
 - P. NGỦ: 10
 - WC 1:
 - SÂN PHOI: 15



đó thiết kế dựa theo quy hoạch hiện tại với mục đích minh họa và có thể thay đổi.

KHU SHOPHOUSE

Cuộc sống tiện nghi ngay trước thềm nhà



Khu shophouse The GLAMOUR tạo nên điểm nhấn mạnh mẽ,
kết hợp hài hòa giữa kiến trúc, cảnh quan và cuộc sống năng động,
tái hiện rõ một góc phố Châu Âu phồn hoa và tráng lệ.

Đây sẽ là nơi tập trung của các thương hiệu đình đám,
là một vị trí kinh doanh đắc địa đem lại sự thịnh vượng cho gia chủ.





SHOPHOUSE

MÅU SH6

IỆN TÍCH LÔ ĐẤT

20.00 M²

IÊN TÍCH XÂY DỰNG

4.18 M²

IÊN TÍCH SÀN XD

ÅNG 1: 84.18 M²

Figure 3: $\hat{\Delta}_{\text{NG}}(z; \Omega_8, 4\Omega, M^2)$

FINO 2020-2023

6 8

FIG. 4. 1937 M

UNG. 381.09 M

H6



h ảnh và thông số thiết kế dựa theo quy hoạch hiện tại với mục đích minh họa và có thể thay đổi.



MÃT BÃNG TÃNG 1

VỰC KINH DOANH: 58.1 M²
SAU: 12.9 M²



MẶT BẰNG TẦNG

VỰC KINH DOANH: 68.2 M²
GIÁ: 1.7 M²



MẶT BẰNG TẦNG 3

ACH: 42.63 M² - P. NGÙ 1: 16.56 M
P + AN: 16.56 M² - WC 3: 4.64 M²



MÃT BÃNG TÃM

U MASTER: 23.2 M² - WC 4: 5.4 M²
 U 2: 13.4 M² - WC 5: 3.8 M²

- WC 3; 15.6 M²



SHOPHOUSE

MẪU SH6C

DIỆN TÍCH LÔ ĐẤT

180.00 M² - 319.00 M²

DIỆN TÍCH XÂY DỰNG

86.60 M²

DIỆN TÍCH SÀN XD

TẦNG 1: 86.60 M²

TẦNG 2: 104.16 M²

TẦNG 3: 103.62 M²

TẦNG 4: 103.62 M²

TỔNG: 398.00 M²

SH6C



Hình ảnh và thông số thiết kế dựa theo quy hoạch hiện tại với mục đích minh họa và có thể thay đổi.



MẶT BẰNG TẦNG 1
- KHU VỰC KINH DOANH: 58.1 M² - SÂN SAU: 12.8 M²
- WC 1: 1.9 M²



MẶT BẰNG TẦNG 2
- KHU VỰC KINH DOANH: 72.19 M² - WC 2: 3.31 M²
- KHO: 4.74 M²



MẶT BẰNG TẦNG 3
- P. KHÁCH: 10.26 M² - P. NGỦ 1: 15.33 M² - GIẶT PHOI: 6.91 M²
- P. BẾP + ĂN: 34.86 M² - WC 3: 4.65 M²



MẶT BẰNG TẦNG 4
- P. NGỦ MASTER: 22.34 M² - WC 4: 5.2 M²
- P. NGỦ 3: 15.84 M² - WC 5: 4.7 M²
- P. NGỦ 4: 16.63 M² - HÀNH LANG: 11.6 M²



SHOPHOUSE MẪU SH7

DIỆN TÍCH LÔ ĐẤT

140.00 M²

DIỆN TÍCH XÂY DỰNG

98.20 M²

DIỆN TÍCH SÀN XD

TẦNG 1: 98.20 M²

TẦNG 2: 115.18 M²

TẦNG 3: 115.25 M²

TẦNG 4: 115.59 M²

TỔNG: 444.22 M²



MẶT BẰNG TẦNG 1

- KHU VỰC KINH DOANH: 73.99 M²
- KHO: 5.02 M²
- WC 1: 2.46 M²
- SÂN SAU: 14.9 M²



MẶT BẰNG TẦNG 2

- KHU VỰC KINH DOANH: 80.92 M²
- KHO: 6.84 M²
- WC 2: 2.46 M²



MẶT BẰNG TẦNG 3

- P. KHÁCH: 20.33 M²
- P. BẾP: 22.28 M²
- P. ĐA NĂNG: 9.77 M²
- P. NGỦ 1: 11.67 M²
- P. ĂN: 12.67 M²
- GIẶT PHƠI: 3.5 M²
- KHO: 1.96 M²
- WC 3: 3.6 M²



MẶT BẰNG TẦNG 4

- P. NGỦ MASTER: 35.45 M²
- P. NGỦ 2: 11.67 M²
- P. NGỦ 3: 15.35 M²
- WC 4: 5.63 M²
- WC 5: 4.39 M²
- LOGIA: 3.9 M²

Hình ảnh và thông số thiết kế dựa theo quy hoạch hiện tại với mục đích minh họa và có thể thay đổi



SHOPHOUSE

MẪU SH7C

DIỆN TÍCH LÔ ĐẤT

200.00 M² - 225.82 M²

DIỆN TÍCH XÂY DỰNG

100.31 M²

DIỆN TÍCH SÀN XD

TẦNG 1: 100.31 M²

TẦNG 2: 120.12 M²

TẦNG 3: 117.65 M²

TẦNG 4: 117.65 M²

TỔNG: 455.73 M²




MẶT BẰNG TẦNG 1

- KHU VỰC KINH DOANH: 74.22 M²
- KHO: 5.02 M²
- WC 1: 2.46 M²
- SÂN SAU: 15.02 M²



MẶT BẰNG TẦNG 2

- KHU VỰC KINH DOANH: 82.73 M²
- KHO: 6.84 M²
- WC 2: 2.46 M²

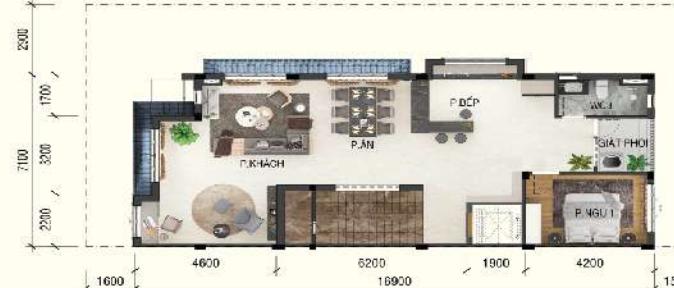

- P. KHÁCH: 20.33 M²
- P. DA NĂNG: 9.77 M²
- P. ĂN: 12.67 M²
- P. BẾP: 23.07 M²
- P. NGỦ 1: 11.67 M²
- WC 3: 4.24 M²
- GIẶT PHƠI: 3.66 M²
- KHO: 1.96 M²



- P. NGỦ MASTER: 37.25 M²
- P. NGỦ 2: 14.1 M²
- P. NGỦ 3: 16.26 M²
- WC 5: 5.02 M²
- WC 4: 5.47 M²
- WC 6: 4.79 M²


Hình ảnh và thông số thiết kế dựa theo quy hoạch hiện tại với mục đích minh họa và có thể thay đổi.

...NƠI ĐEM ĐẾN MỘT

HƠI THỞ PARIS

MỚI MẺ VÀ ĐÂY ĐAM MÊ

Tỉ mỉ trong thiết kế, trau chuốt kỹ lưỡng tới từng đường nét
để diễn họa chân thực, sống động bức tranh Paris diễm lệ,
xa hoa và đầy quyến rũ.

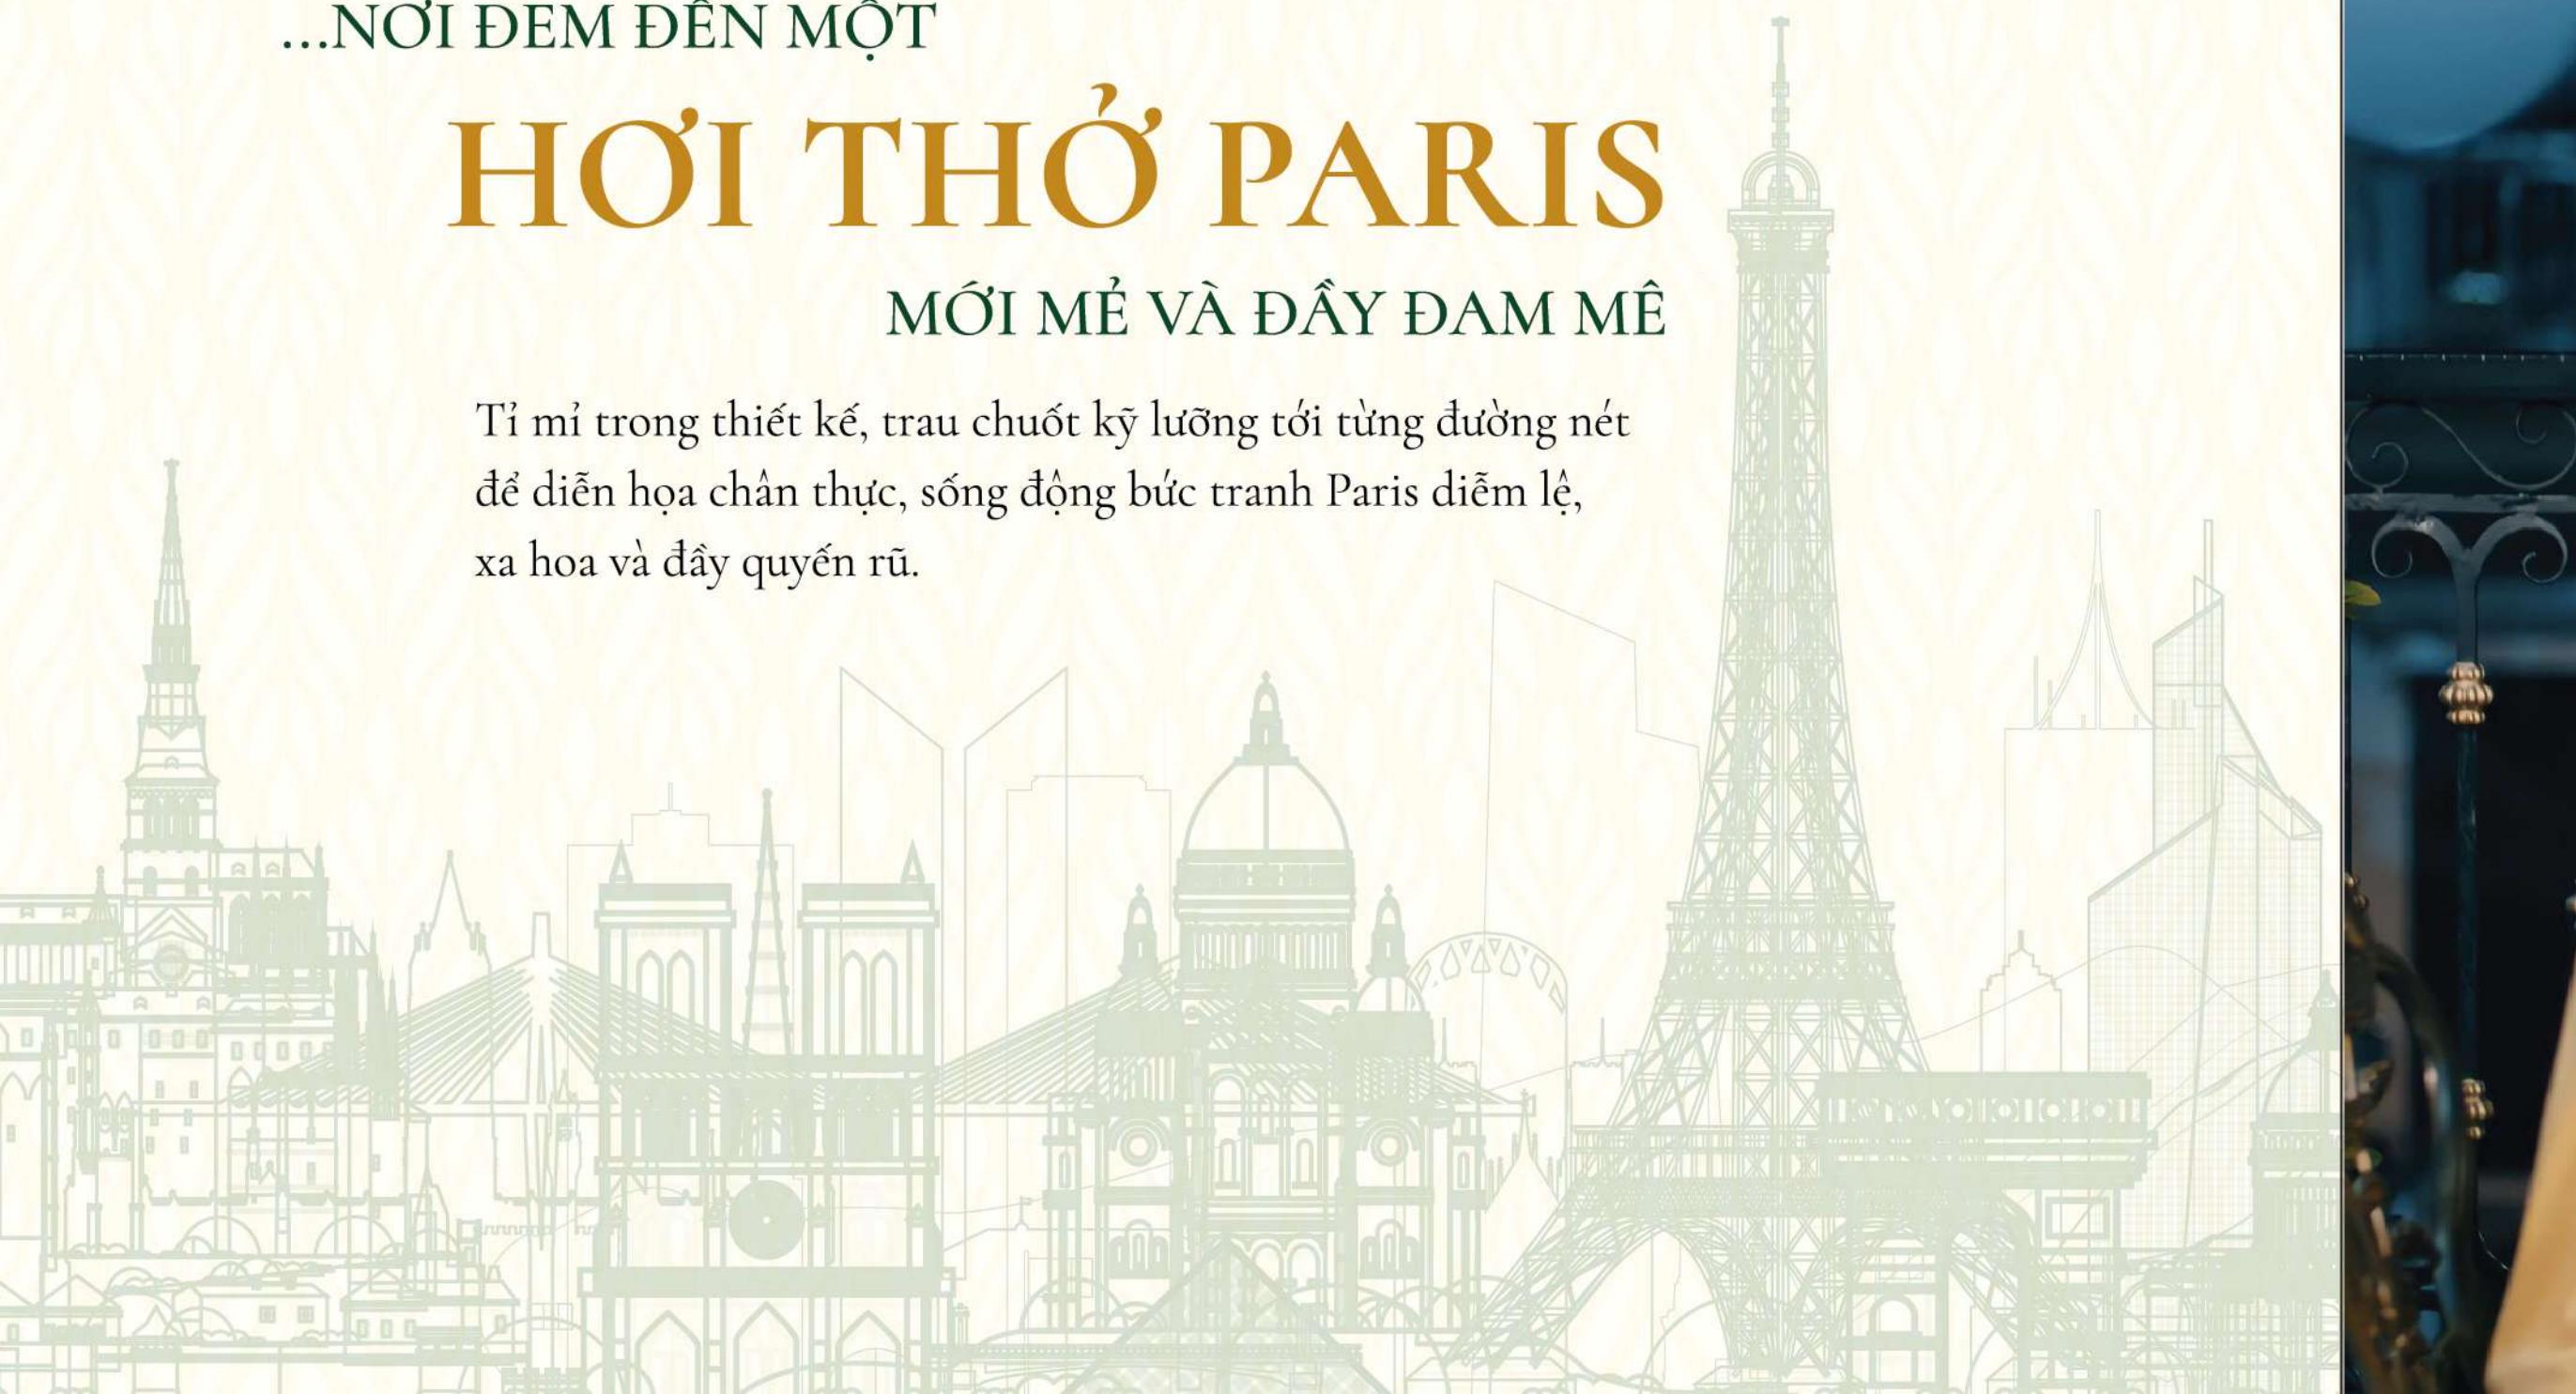



KẾT NỐI ĐA DẠNG VÀ DỄ DÀNG VỚI TẤT CẢ TIỆN ÍCH NỘI – NGOẠI KHU



ĐẠI HỌC VIỆT ĐỨC



TRUNG TÂM THƯƠNG MẠI GO!




MẦM NON ANH HOÀ VIỆT ECOLAKES



BỆNH VIỆN ĐA KHOA MỸ PHƯỚC



SÂN BÓNG ĐÁ

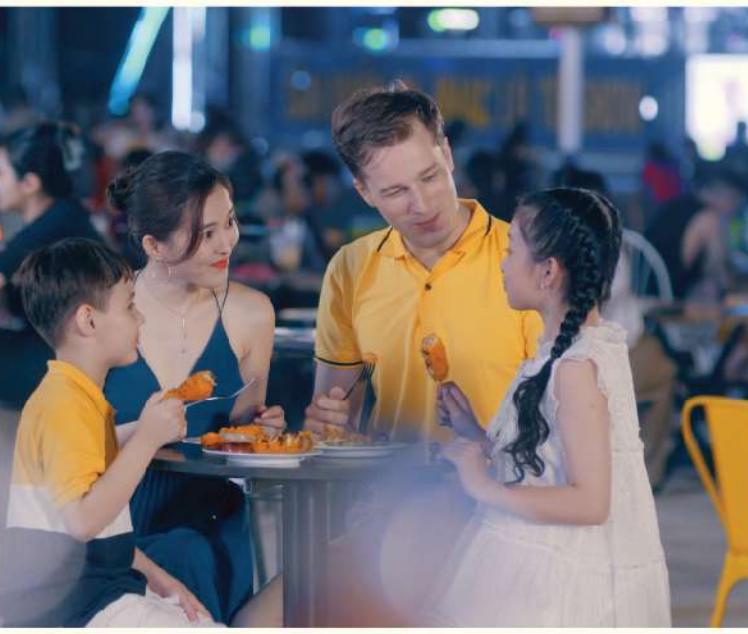

PHỐ ĐI BỘ - ẨM THỰC ECOLAKES WALK



HỒ BƠI VÔ CỰC



PHÒNG YOGA



KHU VUI CHƠI TRẺ EM



SÂN TENNIS





THE
GLAMOUR

Kiệt tác giữa thiên nhiên

* CÁC THÔNG TIN, HÌNH ẢNH, THÔNG SỐ KỸ THUẬT VÀ TIỆN ÍCH DỰ ÁN CHỈ MANG TÍNH TƯƠNG ĐỐI
DÙNG ĐỂ THAM KHẢO VÀ CÓ THỂ ĐƯỢC ĐIỀU CHỈNH THEO QUYẾT ĐỊNH
cỦA Chủ Đầu Tư TẠI TÙNG THỜI ĐIỂM.

HOTLINE: 0907 57 22 55

WEBSITE: WWW.ECOLAKES.VN